



POHLED SEVERNÍ

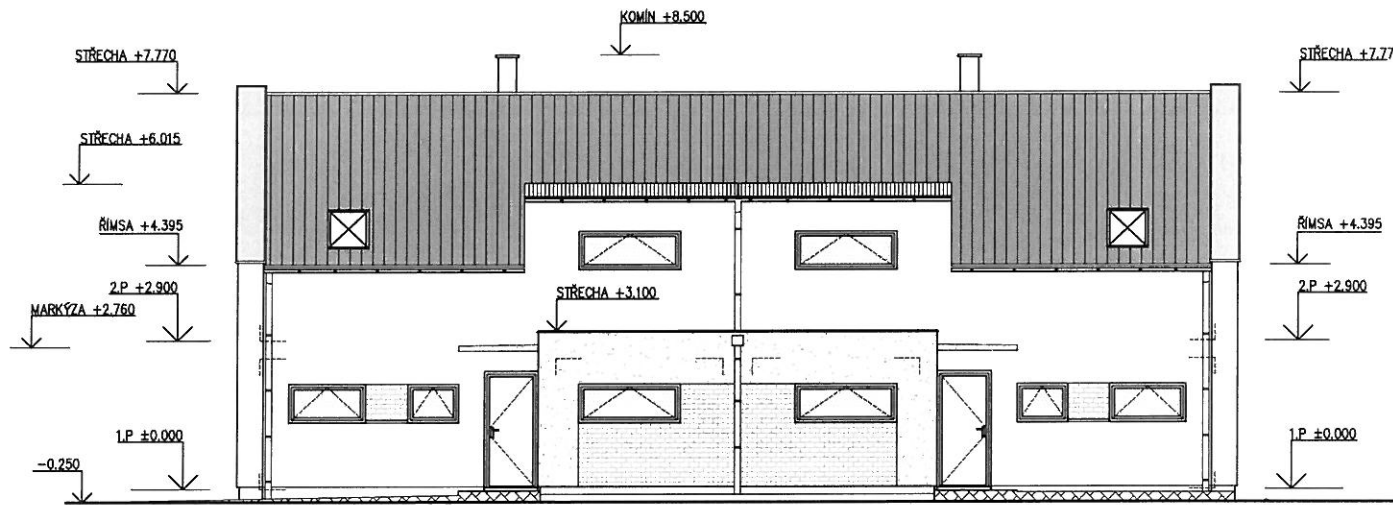


POHLED JIŽNÍ

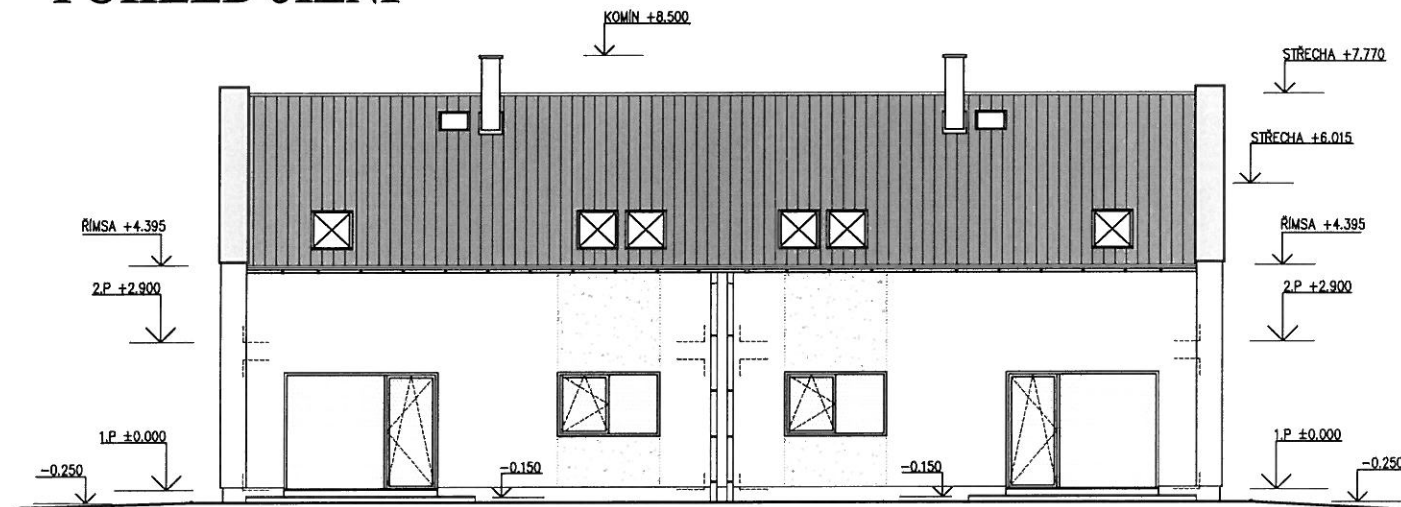


projekt	Rodinný dům VČELNÁ	investor	VEG projekt s.r.o. B.Němcové 1692/38, Č. Budějovice 7, 370 01	název výkresu	POHLEDY	datum	srpen 2016	měřítko	1:100	číslo výkresu	3
číslo parcely	723/287, 723/289 k.ú. VČELNÁ			stupeň	STUDIE			0 1 2 4m			

POHLED ZÁPADNÍ

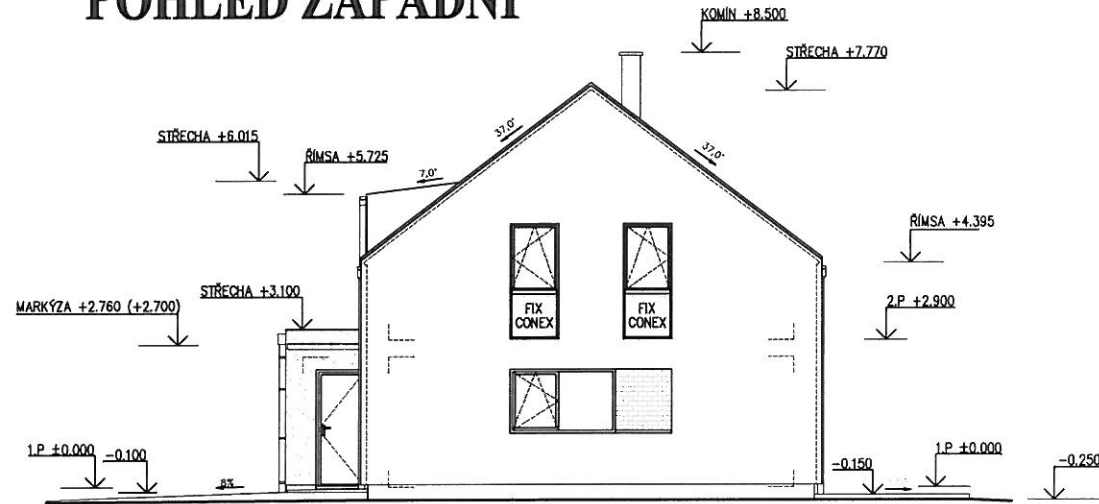


POHLED VÝCHODNÍ

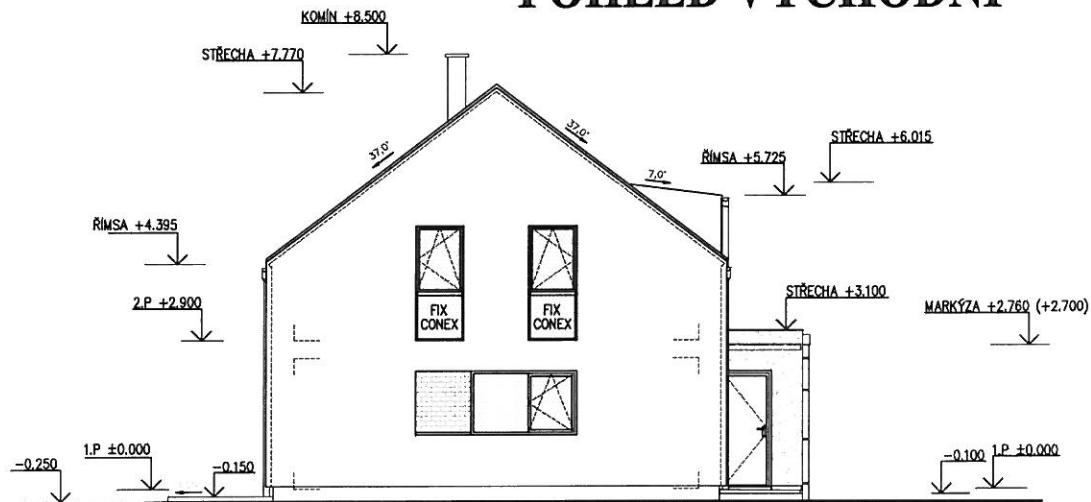

projekt	Rodinný dům VČELNÁ	investor	VEG projekt s.r.o. B.Němcové 1682/38, Č. Budějovice 7, 370 01	název výkresu	POHLEDY	datum	srpen 2016	měřítko	1:100	číslo výkresu	3
číslo parcely	723/287, 723/289 k.ú. VČELNÁ			stupeň	STUDIE						

PŮDORYS 2.NP

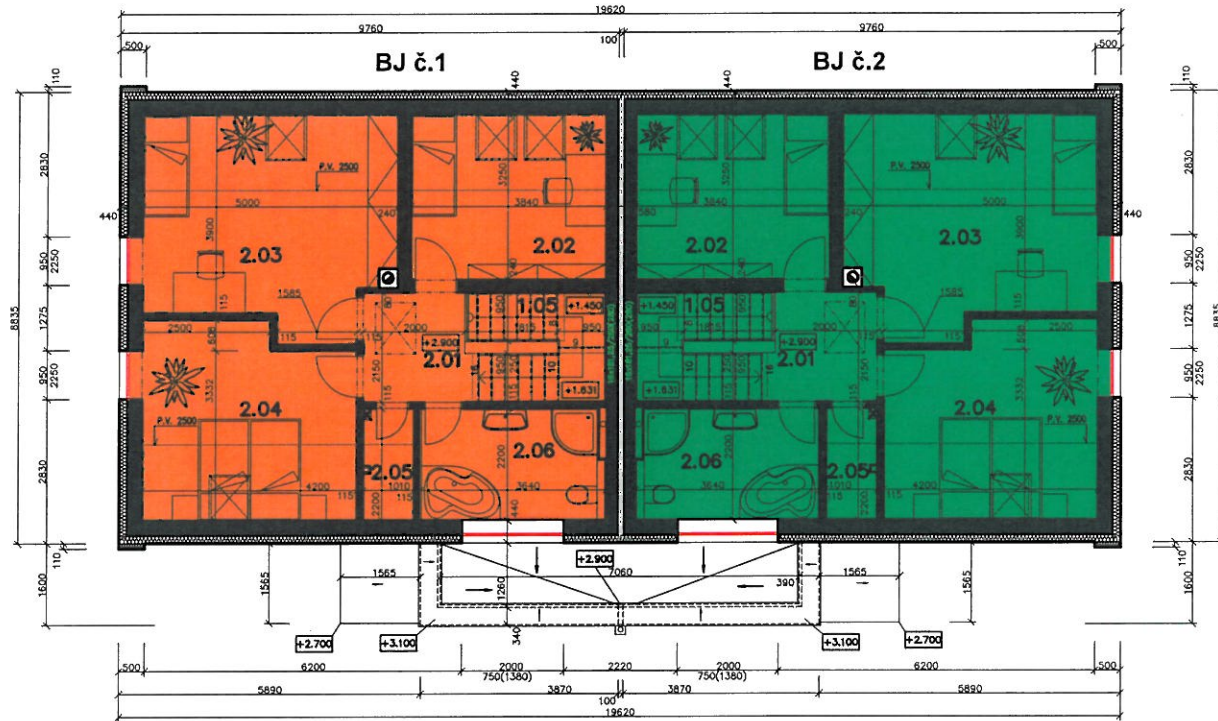

TABULKA MÍSTNOSTÍ-BJ č.1

Číslo	Jméno	Plocha (m ²)
2.01	CHODBA	5,17
2.02	DĚTSKÝ POKOJ	12,44
2.03	DĚTSKÝ POKOJ	20,17
2.04	LOŽNICE	16,73
2.05	ŠATNA	2,22
2.06	KOUPELNA + WC	7,86
OBYTNÁ PLOCHA CELKEM		63,59

TABULKA MÍSTNOSTÍ-BJ č.2

Číslo	Jméno	Plocha (m ²)
2.01	CHODBA	5,17
2.02	DĚTSKÝ POKOJ	12,44
2.03	DĚTSKÝ POKOJ	20,17
2.04	LOŽNICE	16,73
2.05	ŠATNA	2,22
2.06	KOUPELNA + WC	7,86



projekt
Rodinný dům VČELNÁ
číslo parcely
723/287, 723/289 k.ú. VČELNÁ

investor
VEG projekt s.r.o.
B.Náměstí 1682/38,
Č. Budějovice 7, 370 01

název výkresu
PŮDORYS 2.NP-PODKROVÍ
stupeň
STUDIE

datum
srpen 2016

měřítko
0 1 2 4m
1:100

číslo výkresu
3

PŮDORYS 1.NP



TABULKA MÍSTNOSTI-BJ č.1

Číslo	Jméno	Plocha(m ²)
1.01	ZÁDVEŘÍ	4.48
1.02	WC + TECH. MÍSTNOST	2.85
1.03	LOCHODBA	4.48
1.04	PRACOVNA	12.45
1.05	SCHODIŠTĚ	5.20
1.06	KOMORA	2.48
1.07	PRACOVNI KUCHYNĚ	6.07
1.08	OBYVAČÍ POKOJ A JÍDELNA	27.01
1.09	VSTUP	
1.10	TERASA	13.85
1.11	SKLAD	11.40
OBYTNÁ PLOCHA CELKEM (BEZ SKLADU A TERASY)		65.00

TABULKA MÍSTNOSTI-BJ č.2

Číslo	Jméno	Plocha(m ²)
1.01	ZÁDVEŘÍ	4.48
1.02	WC + TECH. MÍSTNOST	2.85
1.03	LOCHODBA	4.48
1.04	PRACOVNA	12.45
1.05	SCHODIŠTĚ	5.20
1.06	KOMORA	2.48
1.07	PRACOVNI KUCHYNĚ	6.07
1.08	OBYVAČÍ POKOJ A JÍDELNA	27.01
1.09	VSTUP	
1.10	TERASA	13.85
1.11	SKLAD	11.40
OBYTNÁ PLOCHA CELKEM (BEZ SKLADU A TERASY)		65.00



projekt	Rodinný dům VČELNÁ	investor	VEG projekt s.r.o. B.Němcovské 1892/36, Č. Budějovice 7, 370 01	název výkresu	PŮDORYS 1.NP - PŘÍZEMÍ	datum	srpen 2018	měřítko	1:100	číslo výkresu	2
číslo parcely	723/287, 723/289 k.ú. VČELNÁ	stupeň	STUDIE								