



# POHLED ZÁPADNÍ

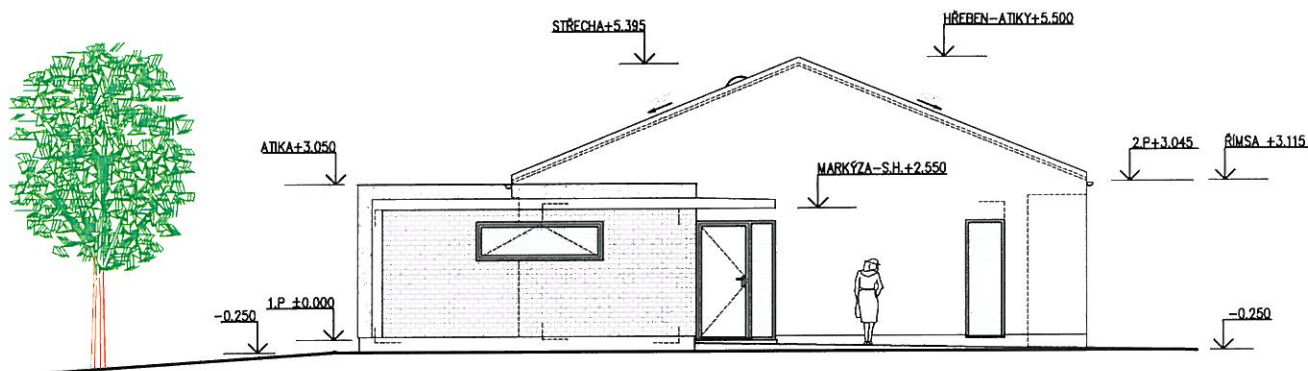


# POHLED SEVERNÍ

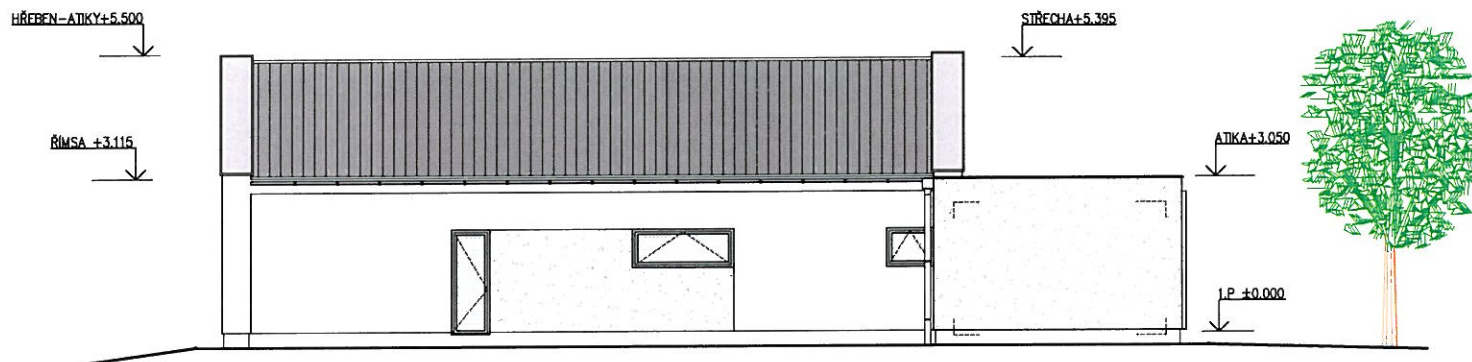

projekt	<b>Rodinný dům VČELNÁ</b>	investor	VEG projekt s.r.o. B.Námčové 1692/38, Č. Budějovice 7, 370 01	název výkresu	<b>POHLEDY</b>	datum	srpen 2016	měřítko	1:100	číslo výkresu	3
číslo parcely	723/308, 723/327 k.ú. VČELNÁ			stupeň	STUDIE			0 1 2 4m			



# POHLED VÝCHODNÍ

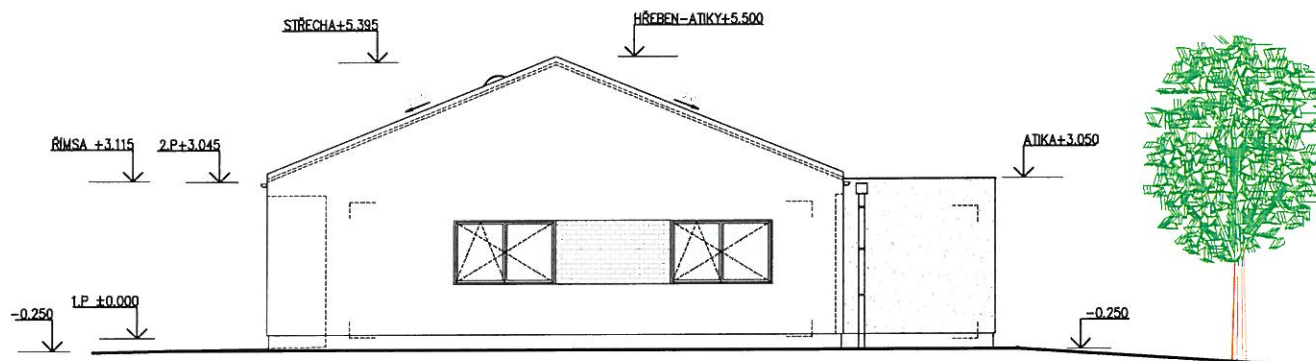


# POHLED JIŽNÍ



projekt	<b>Rodinný dům VČELNÁ</b>	investor	VEG projekt s.r.o. B.Námčové 1692/38, Č. Budějovice 7, 370 01	název výkresu	<b>POHLEDY</b>	datum	srpen 2016	měřítko	1:100	číslo výkresu	4
číslo parcely	723/309, 723/327 k.ú. VČELNÁ			stupeň	STUDIE			0 1 2 4m			



# PŮDORYS PŘÍZEMÍ

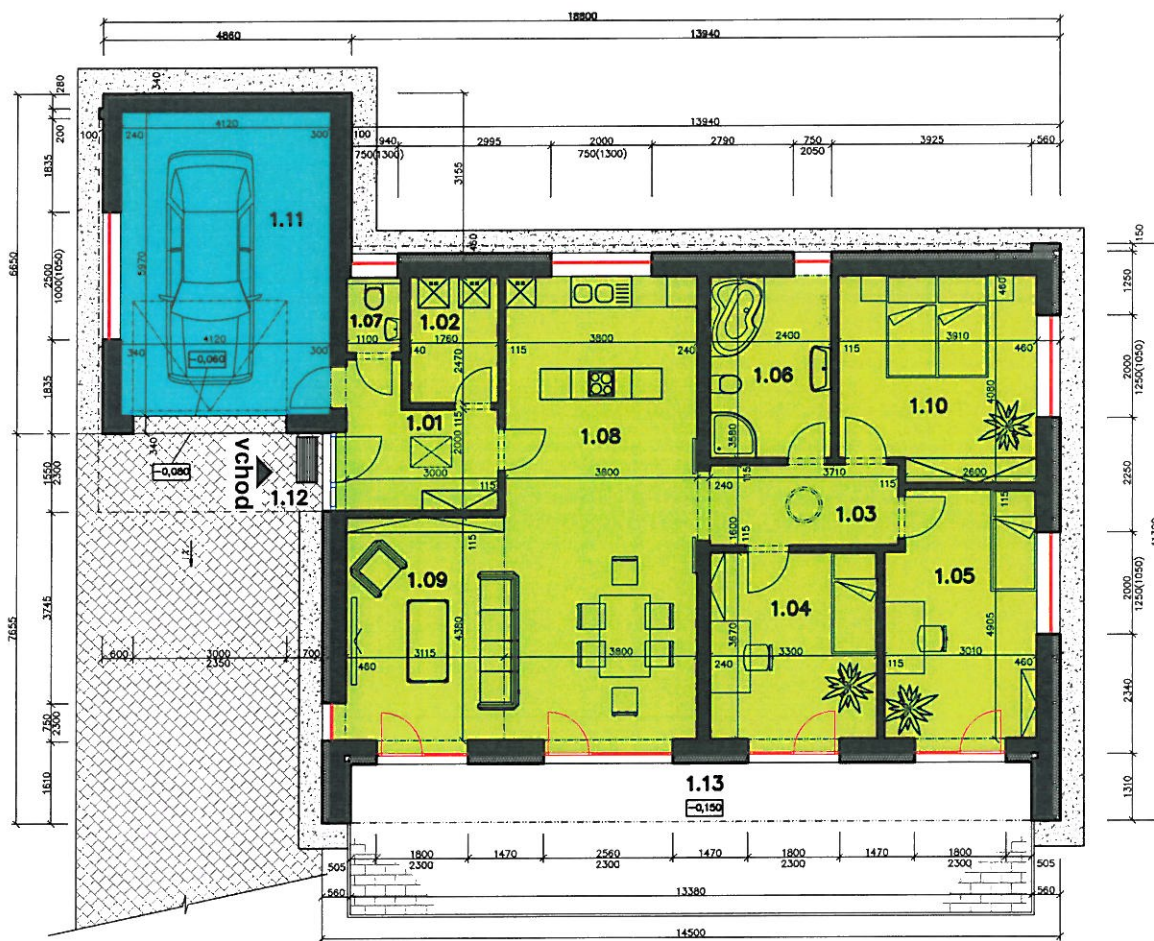

TABULKA MÍSTNOSTÍ

Číslo	Jméno	Plocha (m <sup>2</sup> )
1.01	ZADVĚŘÍ	7.82
1.02	TECHNICKÁ MÍSTNOST	4.40
1.03	CHODBA	6.62
1.04	POKŮJ	12.56
1.05	POKŮJ	14.84
1.06	KOUPELNA	8.77
1.07	WC	1.71
1.08	KUCHYŇ+JÍDELNA	35.14
1.09	OBYVACÍ POKŮJ	14.28
1.10	LOŽNICE	15.30
1.11	GARÁŽ	24.60
1.12	VSTUP	39.47
1.13	TERASA	39.47
OBYTNÁ PLOCHA CELKEM (BEZ GARÁŽE A TERASY)		121.24



projekt  
**Rodinný dům VČELNÁ**  
číslo parcely  
723/309, 723/327 k.ú. VČELNÁ

investor  
VEG projekt s.r.o.  
B.Námčové 1692/38,  
Č. Budějovice 7, 370 01

název výkresu  
**PŮDORYS 1.NP - PŘÍZEMÍ**  
stupeň  
STUDIE

datum  
srpen 2016

měřítko  
0 1 2 4m  
1:100

číslo výkresu  
2





VIZUALIZACE - ZAHRADA



VIZUALIZACE - NOČNÍ POHLED



VIZUALIZACE - ULICE



projekt	<b>Rodinný dům VČELNÁ</b>	investor	VEG project s.r.o. B. Němcové 1692/38, Č. Budějovice 7, 370 01	název výkresu	<b>VIZUALIZACE</b>	datum	srpen 2016	měřítko	1:100	číslo výkresu	5
číslo parcely	723/309, 723/327 k.ú. VČELNÁ			stupeň	STUDIE			0 1 2 4m			