



POHLED VÝCHODNÍ - RD H1

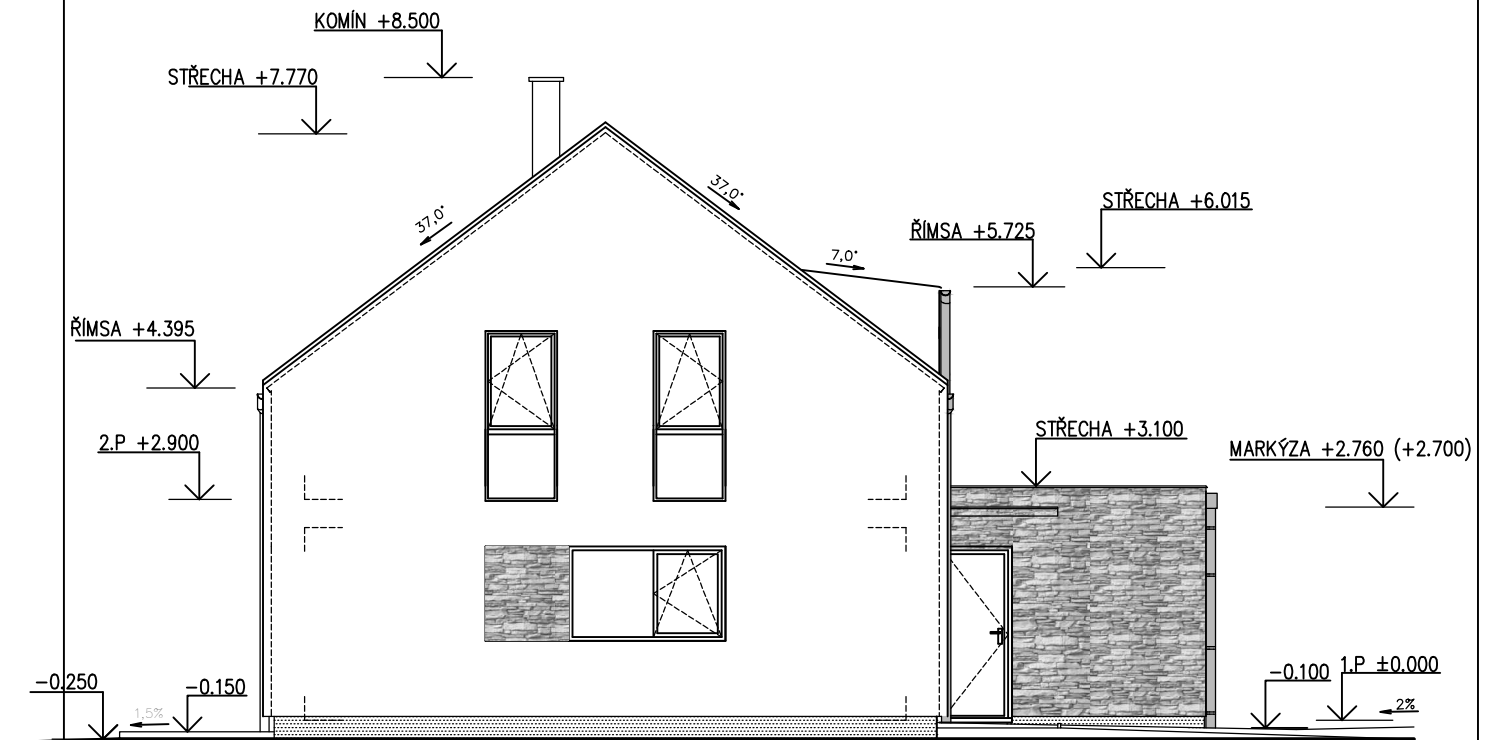

POHLED ZÁPADNÍ - RD H1

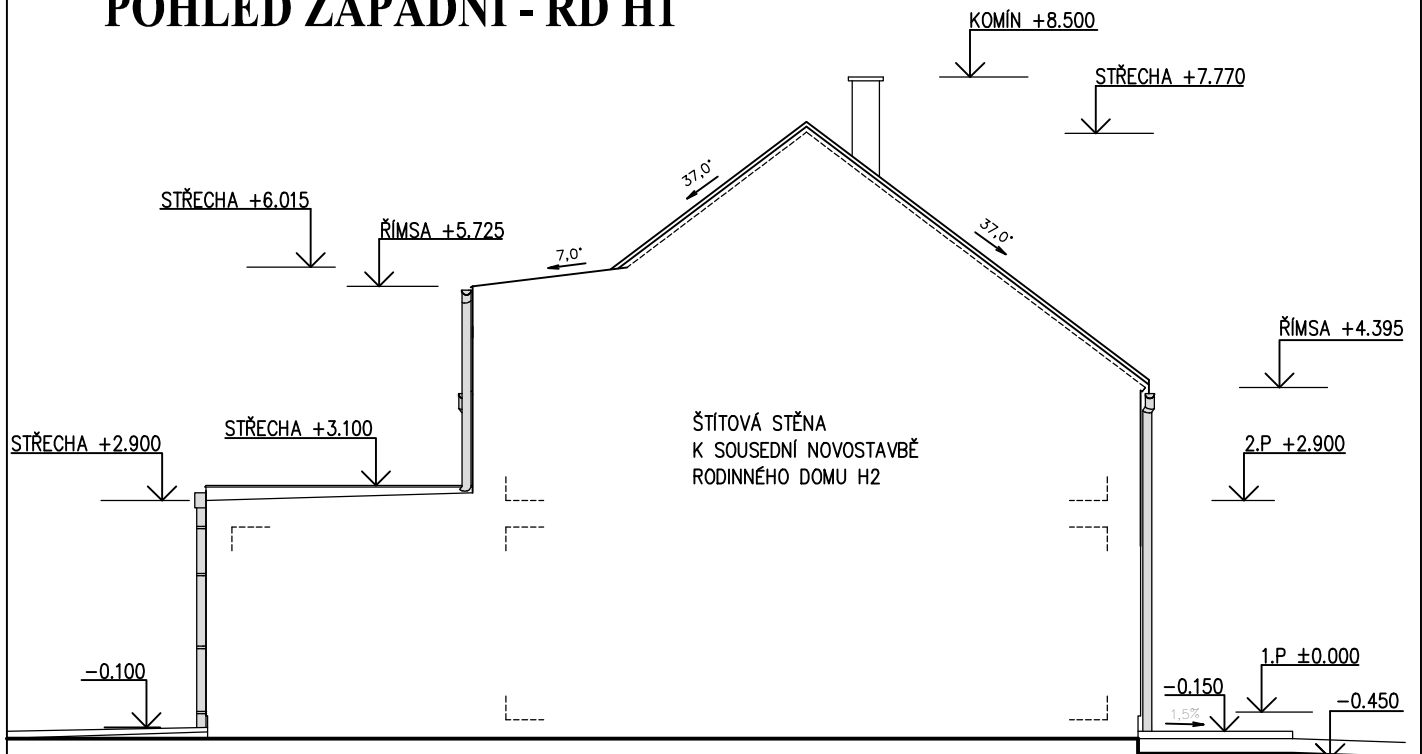

0,0 0,5 1,0 2,0 3,0 4,0 5,0 M

projekt

Trojdoměk H1
St. Hodějovice

investor

VEG project s.r.o.
B. Němcové 1692/38,
Č. Budějovice 7, 370 01

název výkresu

POHLEDY

stupeň

ARCHITEKTONICKÁ STUDIE

měřítko

1:100

datum

březen 2016